




01 PLANTA DE LOCALIZAÇÃO  
 ESCALA 1:750

<b>PREFEITURA MUNICIPAL DE IRAQUARA - BA</b>			
<b>INFRAESTRUTURA AO ACESSO A ORLA DA BARRAGEM DO RIACHO DO MEL</b>			
PLANTA LOCALIZAÇÃO			
RESPONSÁVEL TÉCNICO Bárbara Raiane Santos Alves Arquiteta e Urbanista CAU-BA nº A292155-3 RTT EM ANEXO	Documento assinado digitalmente <b>BARBARA RAIANE SANTOS ALVES</b> Data: 07/05/2024 16:30:03-0300 Verifique em <a href="https://validar.itl.gov.br">https://validar.itl.gov.br</a>	SOLICITANTE Prefeitura Municipal de Iraquara Rua Rosalvo Félix, nº 252, Centro, Iraquara - BA	
ENDEREÇO DO PROJETO Povoado Riacho do Mel- Iraquara,BA		DATA 28/04/2024	REVISÃO R01
		FOLHA A4	

Este documento foi assinado digitalmente por GPM BAHIA LTDA às 18:20:11 do dia 26/06/2024  
 Para verificar as assinaturas clique no link abaixo:  
<https://www.iraquara.ba.gov.br/verifica-assinatura/E647CE5D5AB0A47126EF069BBBC3E379>  
 ou utilize o QR Code ao lado.






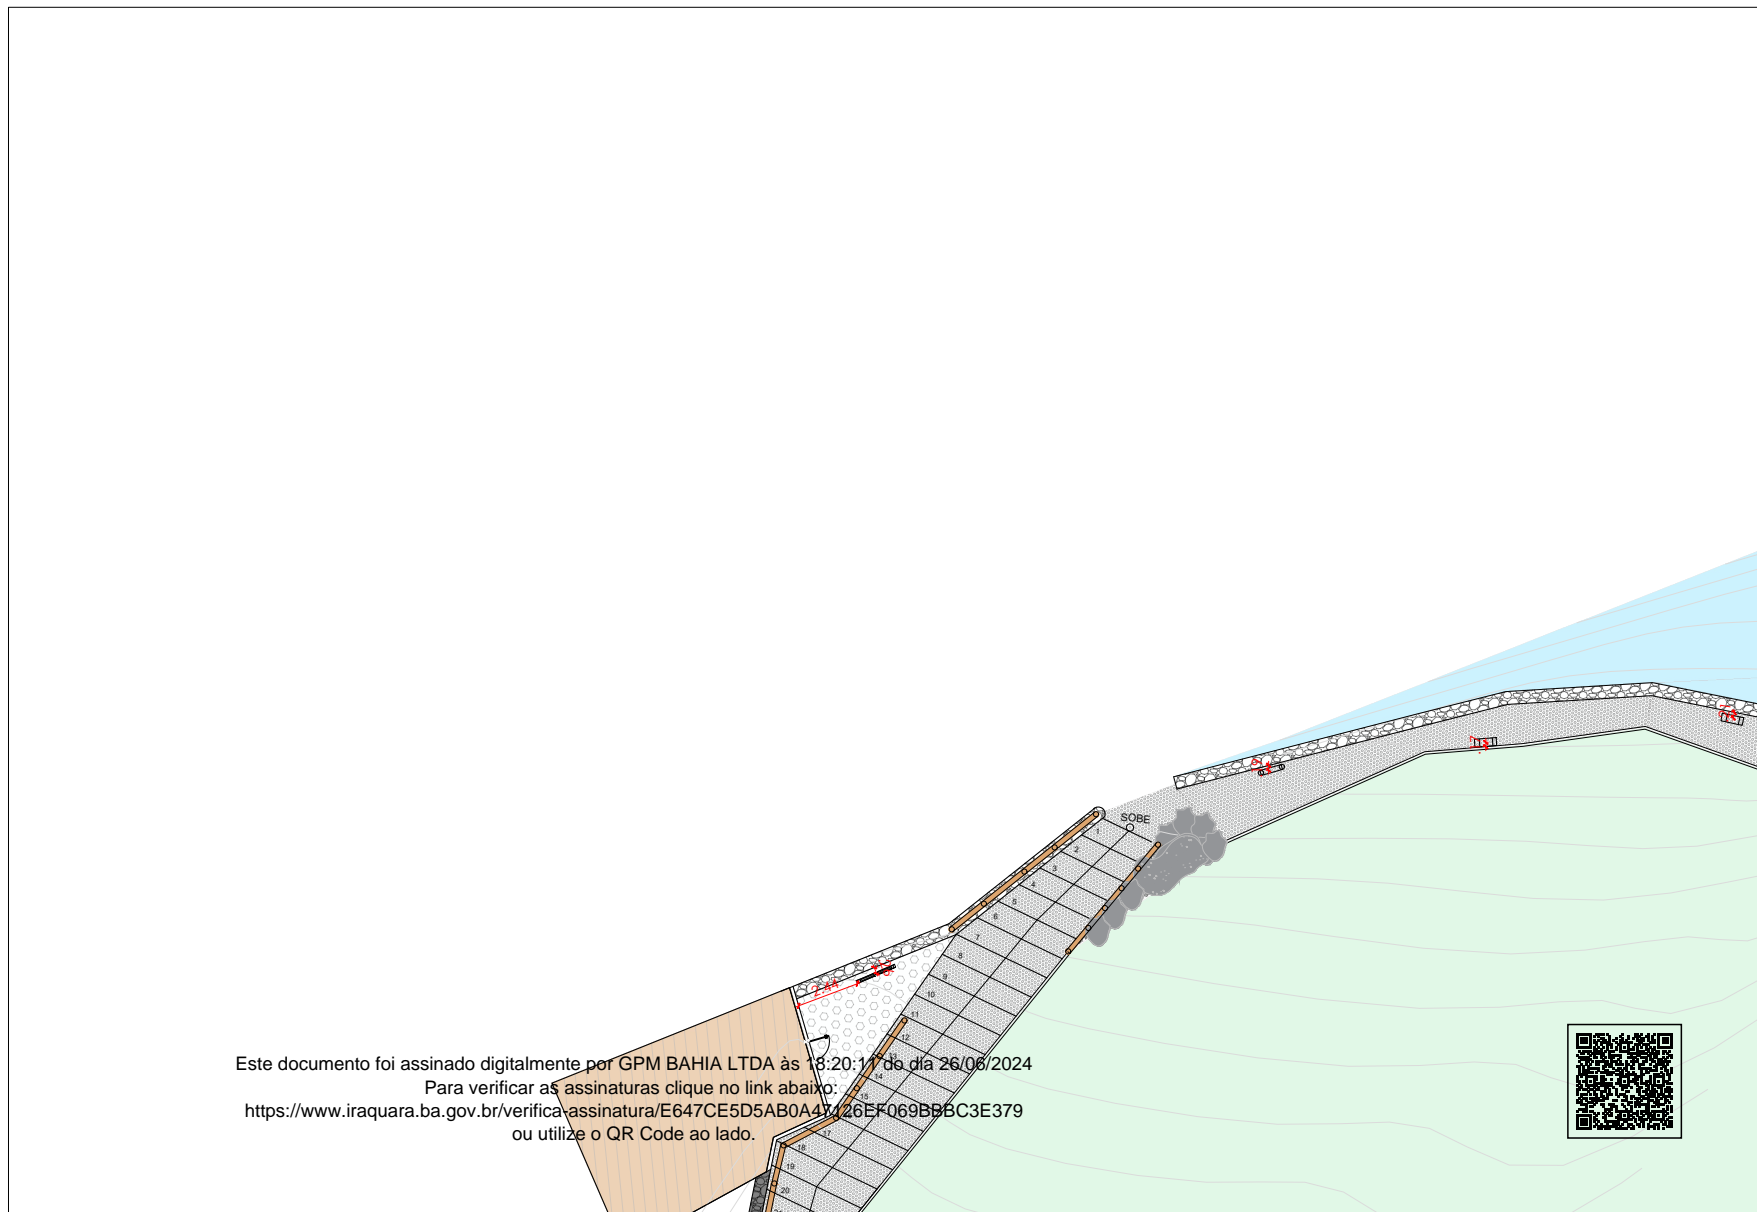


Este documento foi assinado digitalmente por GPM BAHIA LTDA às 18:20:17 do dia 26/06/2024  
Para verificar as assinaturas clique no link abaixo:  
<https://www.iraquara.ba.gov.br/verifica-assinatura/E647CE5D5AB0A41126EF069BBBC3E379>  
ou utilize o QR Code ao lado.



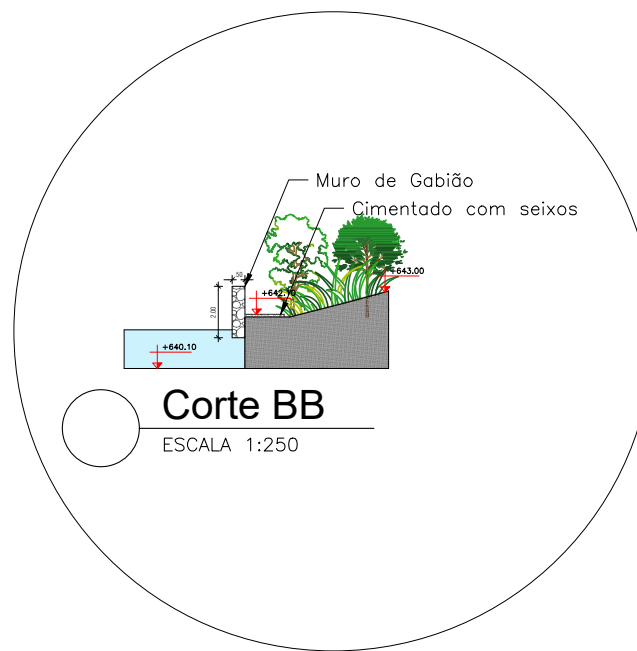



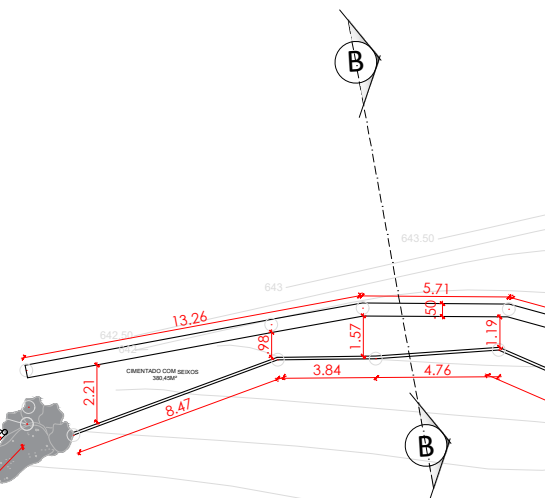


**Corte BB**  
ESCALA 1:250



Este documento foi assinado digitalmente por GPM BAHIA LTDA às 18:20:11 do dia 26/06/2024.  
Para verificar as assinaturas clique no link abaixo:  
<https://www.iraquara.ba.gov.br/verifica-assinatura/E647CE5D5AB0A47126EF069BBBC3E379>  
ou utilize o QR Code ao lado.

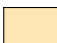


### LEGENDA

-  MURO DE CONTENÇÃO EXISTENTE / DEMOLIR
-  CAMINHOS PARA ACESSO A BARRAGEM EXISTENTE
-  MURO DE CONTENÇÃO DANIFICADO / DEMOLIR
-  ÁREA CALÇADA
-  PONTOS COLETADOS
-  CURVA DE NÍVEL



CAMINHOS

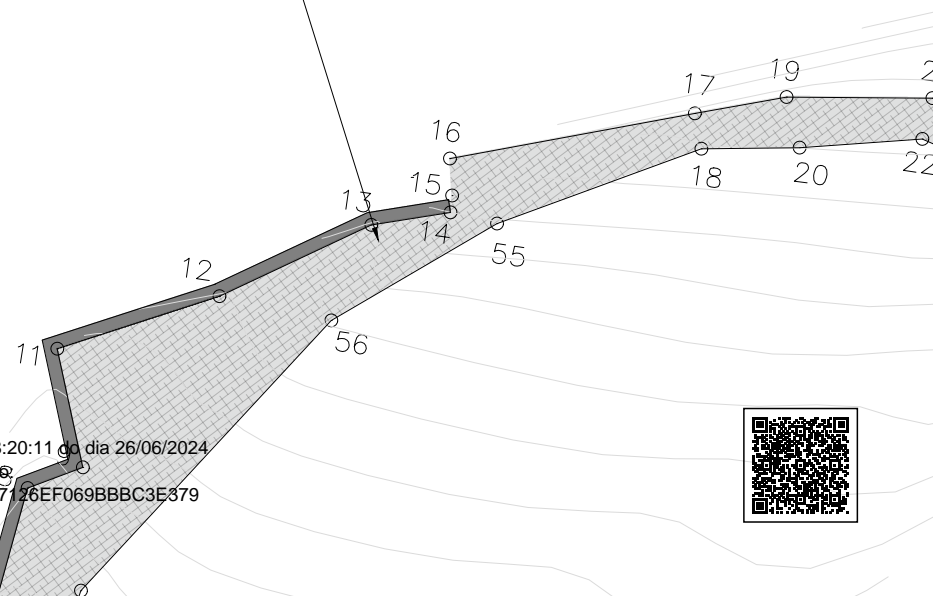

Este documento foi assinado digitalmente por GPM BAHIA LTDA às 18:20:11 do dia 26/06/2024.  
Para verificar as assinaturas clique no link abaixo:  
<https://www.iraquara.ba.gov.br/verifica-assinatura/E647CE5D5AB0A47126EF069BBBC3E379>  
ou utilize o QR Code ao lado.



MURO DE CONTENÇÃO EXISTENTE