


PERFIL PLANIALTIMÉTRICO
ESCALA: 1/1000


Este documento foi assinado digitalmente por GPM BAHIA LTDA às 09:04:57 do dia 26/08/2024
Para verificar as assinaturas clique no link abaixo:
<https://www.iraquara.ba.gov.br/verifica-assinatura/37ED2A258DE48E710BF6BA7D41AB8EE6>
ou utilize o QR Code ao lado.

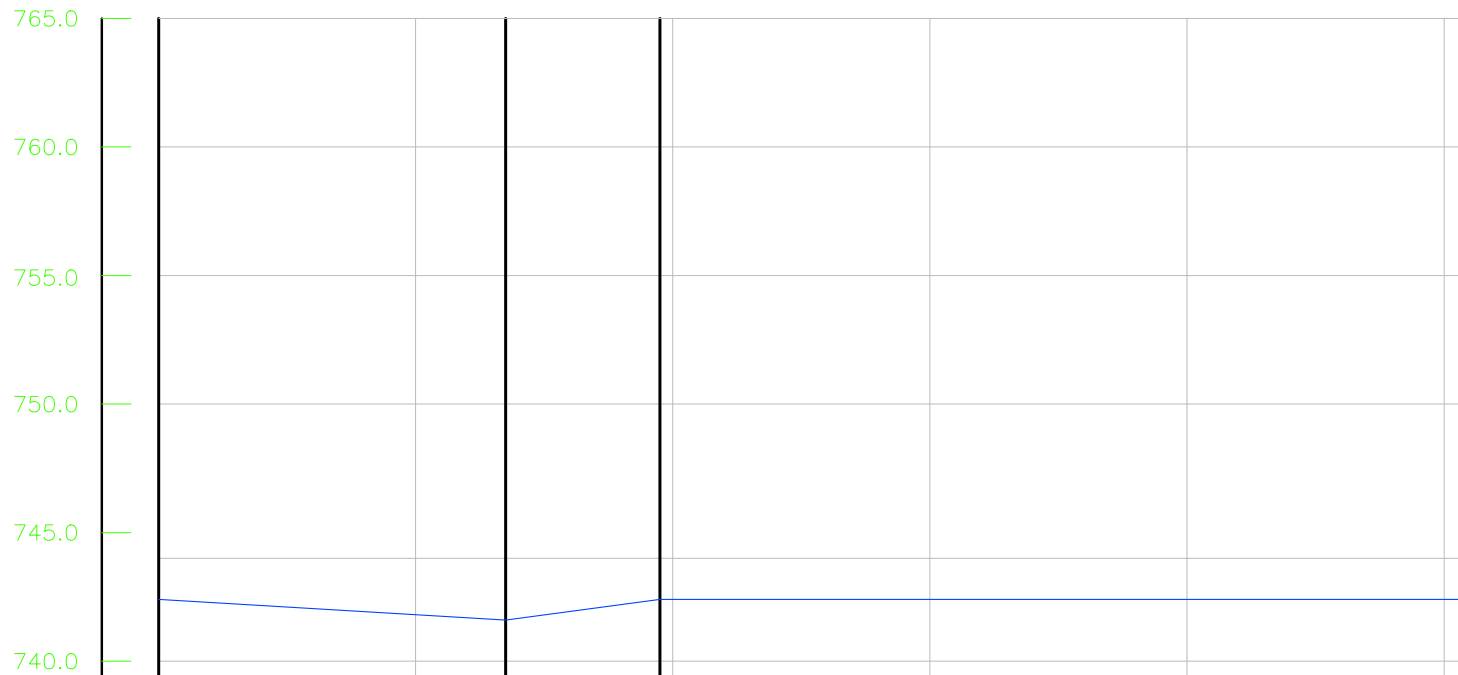



Este documento foi assinado digitalmente por GPM BAHIA LTDA às 09:04:57 do dia 26/08/2024
Para verificar as assinaturas clique no link abaixo:
<https://www.iraquara.ba.gov.br/verifica-assinatura/37ED2A258DE48E710BF6BA7D41AB8EE6>
ou utilize o QR Code ao lado.



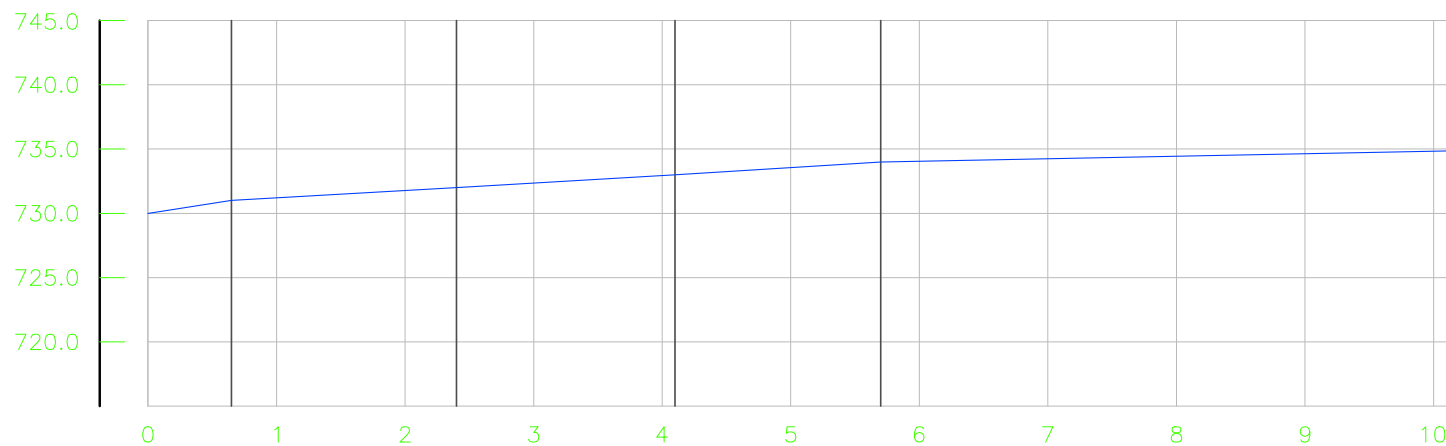


PERFIL PLANIALTIMÉTRICO
ESCALA: 1/1000

Este documento foi assinado digitalmente por GPM BAHIA LTDA às 09:04:57 do dia 26/08/2024
Para verificar as assinaturas clique no link abaixo:
<https://www.iraquara.ba.gov.br/verifica-assinatura/37ED2A258DE48E710BF6BA7D41AB8EE6>
ou utilize o QR Code ao lado.




815.0
810.0
805.0
800.0
795.0
790.0

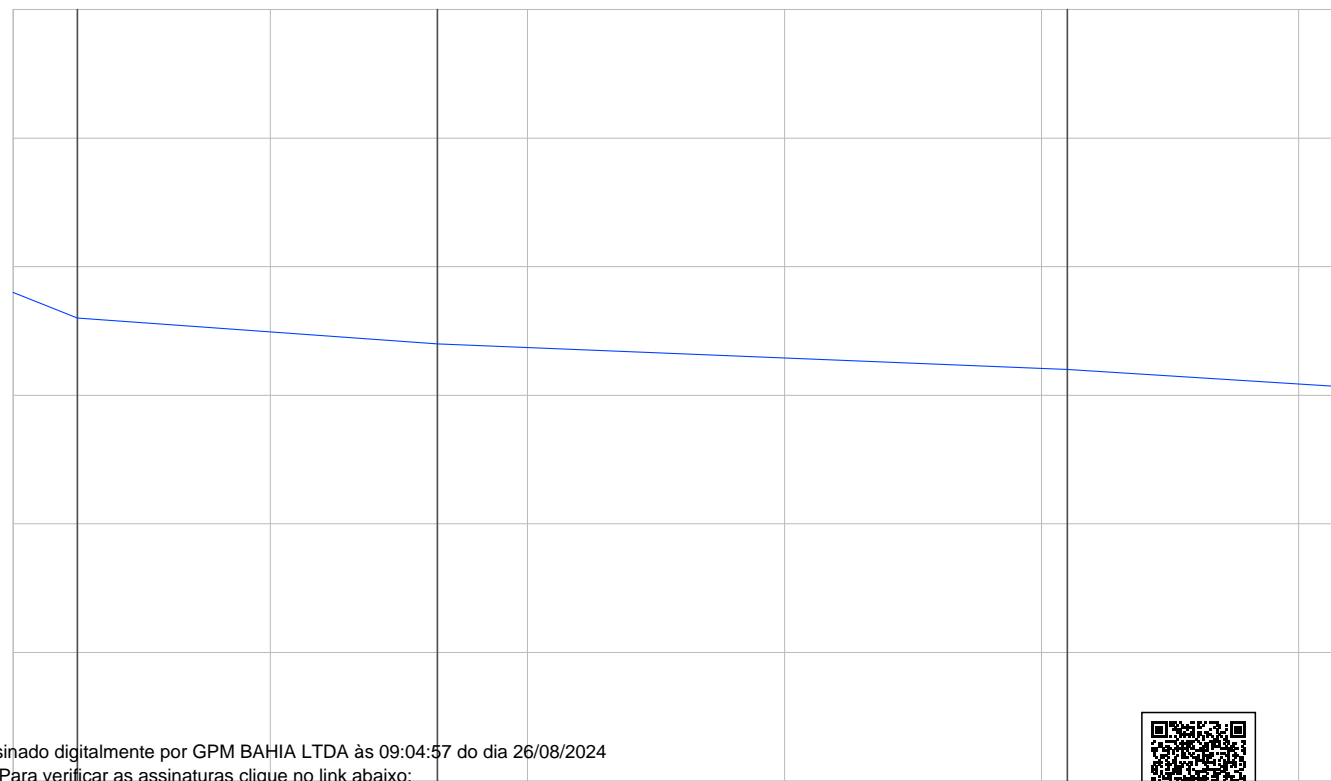

Este documento foi assinado digitalmente por GPM BAHIA LTDA às 09:04:57 do dia 26/08/2024

785.0 Para verificar as assinaturas clique no link abaixo:
<https://www.iraquara.ba.gov.br/verifica-assinatura/37ED2A258DE48E710BF6BA7D41AB8EE6>
ou utilize o QR Code ao lado.



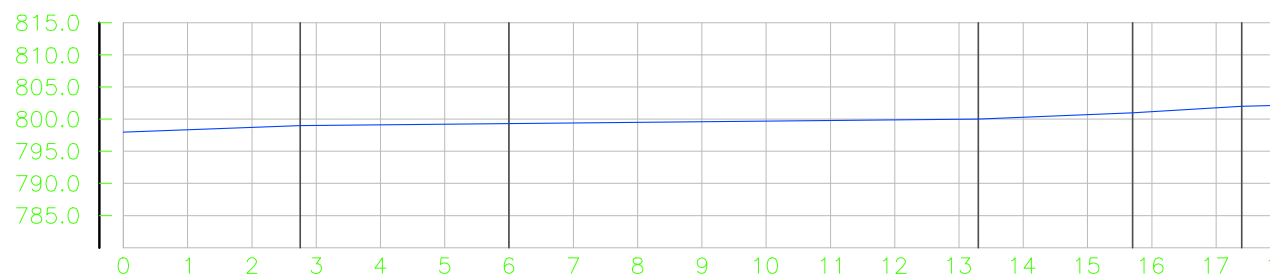

PERFIL PLANIALTIMÉTRICO
ESCALA: 1/2000

Este documento foi assinado digitalmente por GPM BAHIA LTDA às 09:04:57 do dia 26/08/2024
Para verificar as assinaturas clique no link abaixo:
<https://www.iraquara.ba.gov.br/verifica-assinatura/37ED2A258DE48E710BF6BA7D41AB8EE6>
ou utilize o QR Code ao lado.



815.0

810.0

805.0

800.0

795.0

790.0

785.0


Este documento foi assinado digitalmente por GPM BAHIA LTDA às 09:04:57 do dia 26/08/2024

Para verificar as assinaturas clique no link abaixo:

<https://www.iraquara.ba.gov.br/verifica-assinatura/37ED2A258DE48E710BF6BA7D41AB8EE6>


ou utilize o QR Code ao lado.



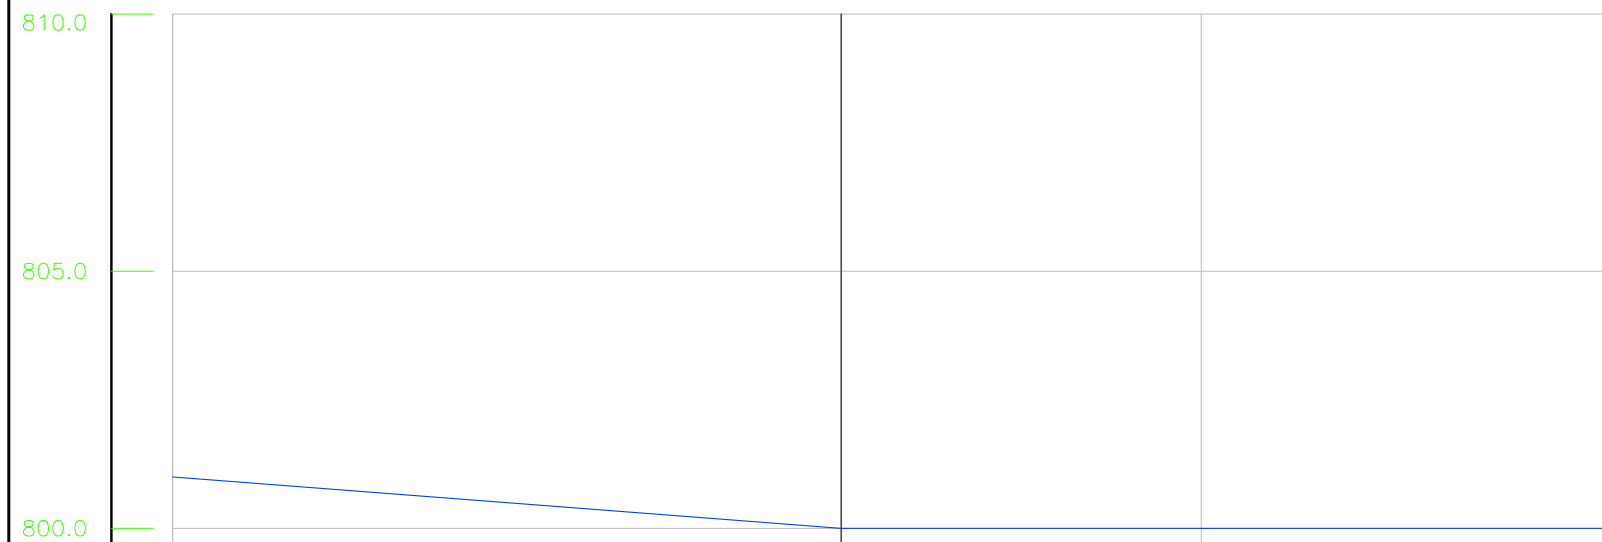

Este documento foi assinado digitalmente por GPM BAHIA LTDA às 09:04:57 do dia 26/08/2024
Para verificar as assinaturas clique no link abaixo:
<https://www.iraquara.ba.gov.br/verifica-assinatura/37ED2A258DE48E710BF6BA7D41AB8EE6>
ou utilize o QR Code ao lado.




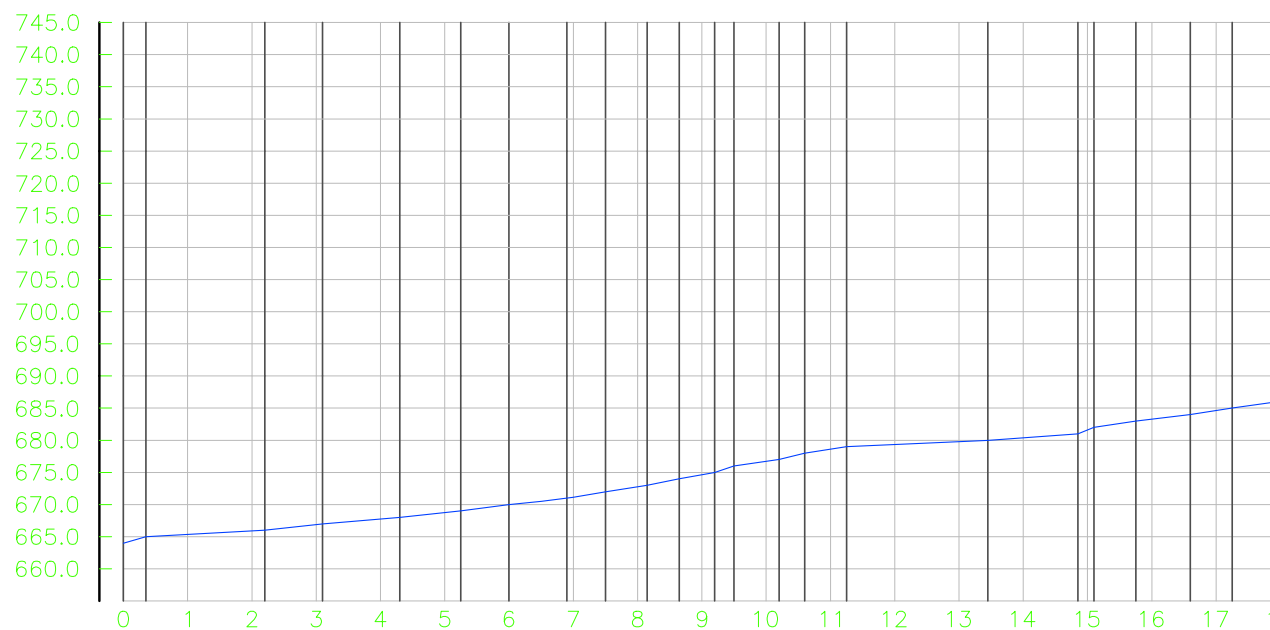

PERFIL PLANIALTIMÉTRICO
ESCALA: 1/2000

Este documento foi assinado digitalmente por GPM BAHIA LTDA às 09:04:57 do dia 26/08/2024
Para verificar as assinaturas clique no link abaixo:
<https://www.iraquara.ba.gov.br/verifica-assinatura/37ED2A258DE48E710BF6BA7D41AB8EE6>
ou utilize o QR Code ao lado.




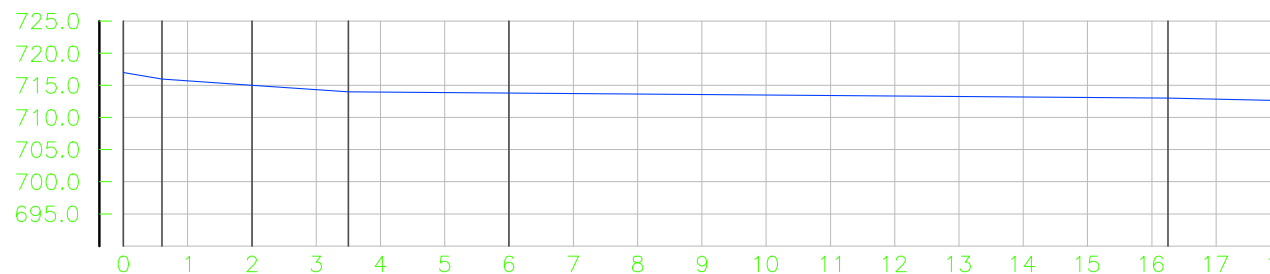

PERFIL PLANIALTIMÉTRICO
ESCALA: 1/2000


Este documento foi assinado digitalmente por GPM BAHIA LTDA às 09:04:57 do dia 26/08/2024
Para verificar as assinaturas clique no link abaixo:
<https://www.iraquara.ba.gov.br/verifica-assinatura/37ED2A258DE48E710BF6BA7D41AB8EE6>
ou utilize o QR Code ao lado.



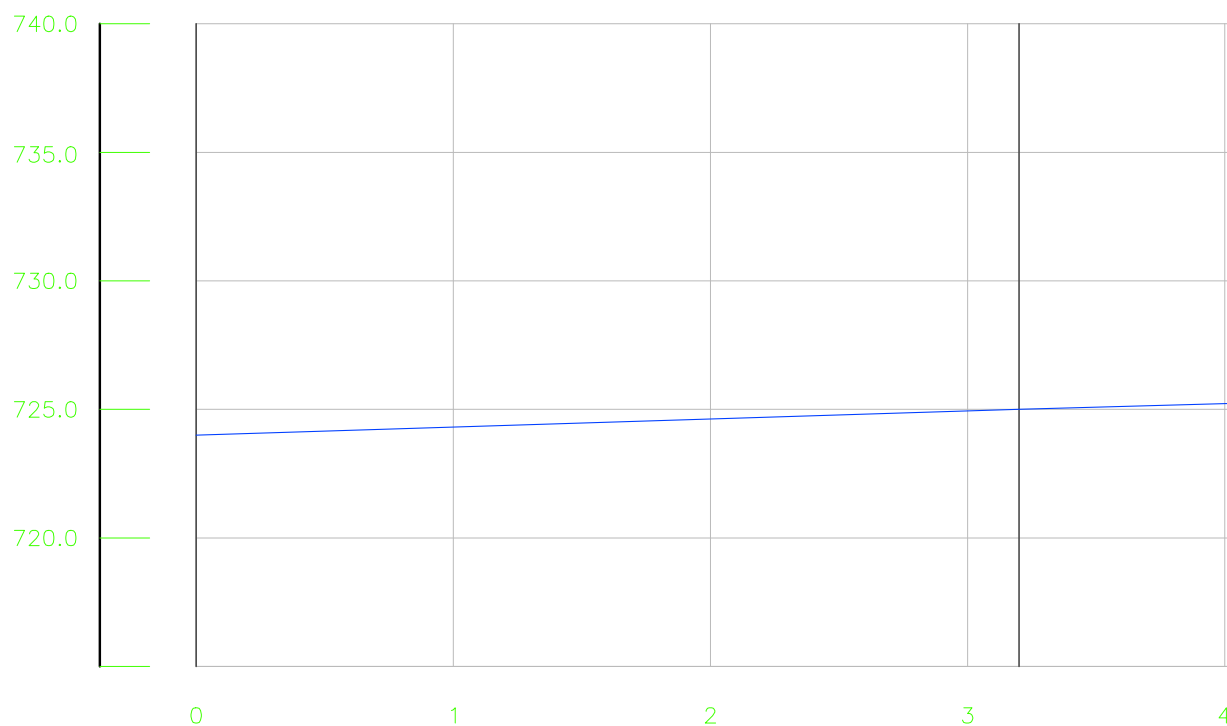

Este documento foi assinado digitalmente por GPM BAHIA LTDA às 09:04:57 do dia 26/08/2024
Para verificar as assinaturas clique no link abaixo:
<https://www.iraquara.ba.gov.br/verifica-assinatura/37ED2A258DE48E710BF6BA7D41AB8EE6>
ou utilize o QR Code ao lado.



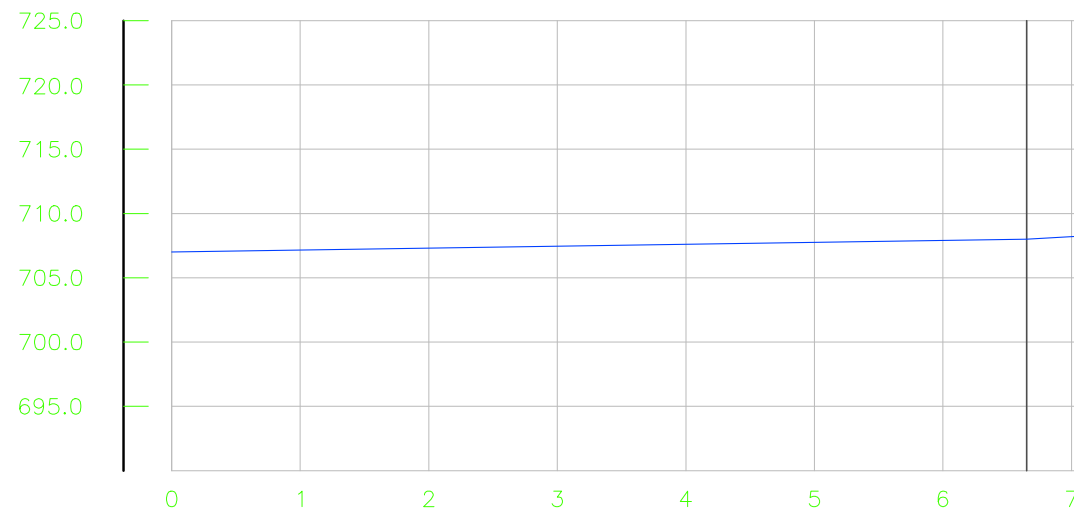


Este documento foi assinado digitalmente por GPM BAHIA LTDA às 09:04:57 do dia 26/08/2024

Para verificar as assinaturas clique em <https://www.iraquara.ba.gov.br/verifica-assinatura/37ED2A258DE48E710BF65A7D41A86E26>
ou utilize o QR Code ao lado.

PLANO PLANIALTIMÉTRICO
ESCALA: 1/1000




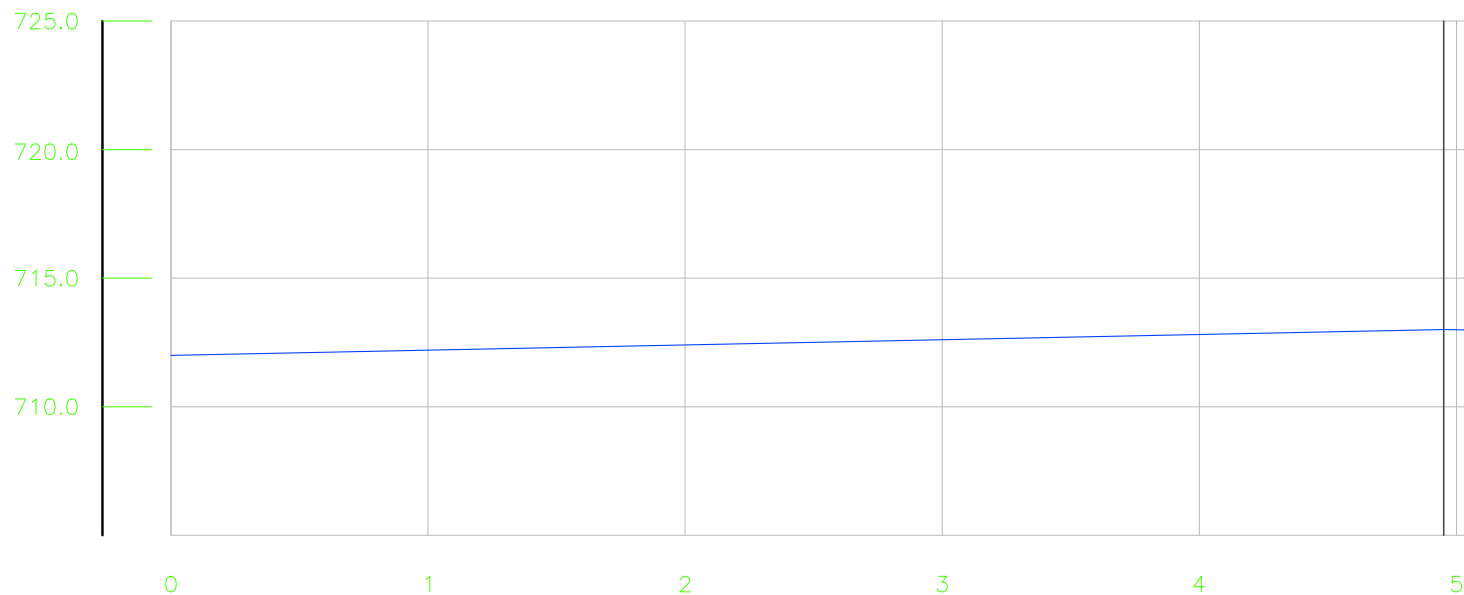

PERFIL PLANIALTIMÉTRICO
ESCALA: 1/500


Este documento foi assinado digitalmente por GPM BAHIA LTDA às 09:04:57 do dia 26/08/2024
Para verificar as assinaturas clique no link abaixo:
<https://www.iraquara.ba.gov.br/verifica-assinatura/37ED2A258DE48E710BF6BA7D41AB8EE6>
ou utilize o QR Code ao lado.



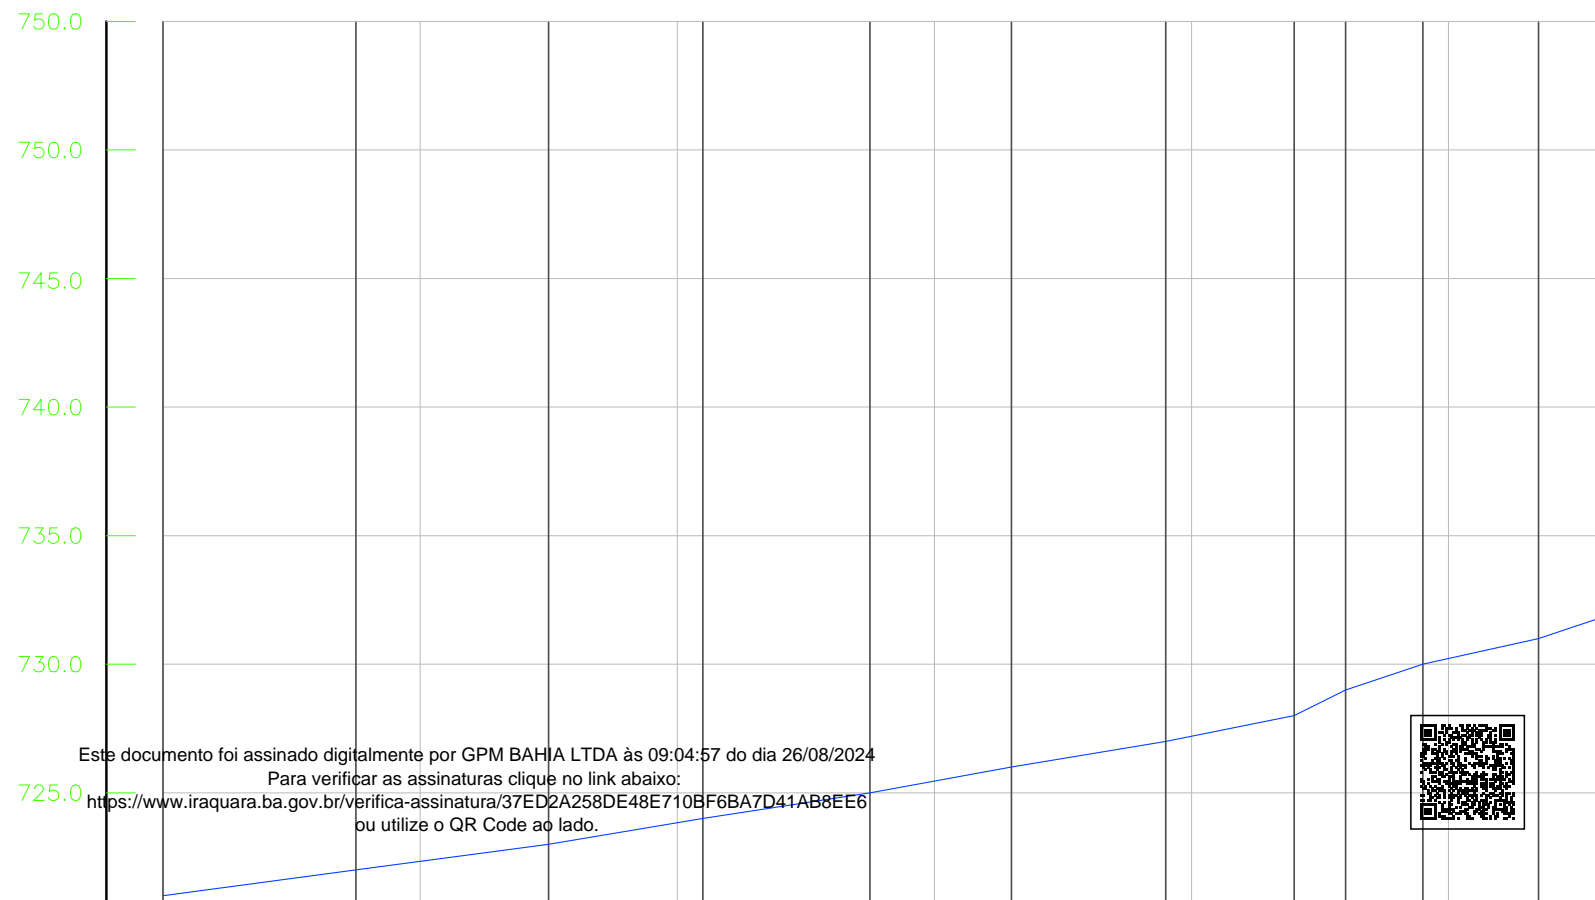

Este documento foi assinado digitalmente por GPM BAHIA LTDA às 09:04:57 do dia 26/08/2024
Para verificar as assinaturas clique no link abaixo:
<https://www.iraquara.ba.gov.br/verifica-assinatura/37ED2A258DE48E710BF6BA7D41AB8EE6>
ou utilize o QR Code ao lado.




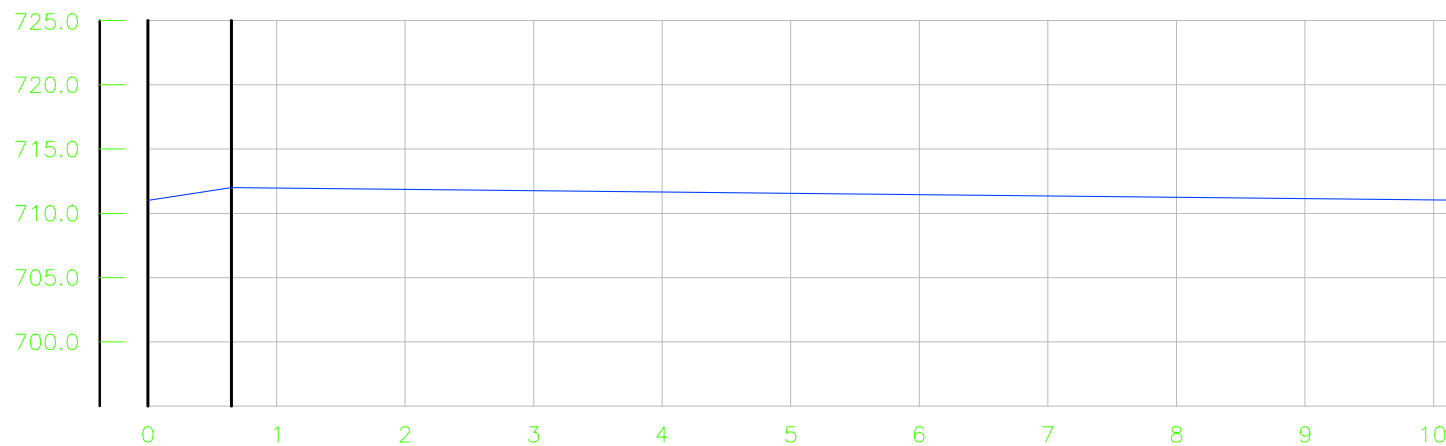


PERFIL PLANIALTIMÉTRICO
ESCALA: 1/1000

Este documento foi assinado digitalmente por GPM BAHIA LTDA às 09:04:57 do dia 26/08/2024
Para verificar as assinaturas clique no link abaixo:
<https://www.iraquara.ba.gov.br/verifica-assinatura/37ED2A258DE48E710BF6BA7D41AB8EE6>
ou utilize o QR Code ao lado.



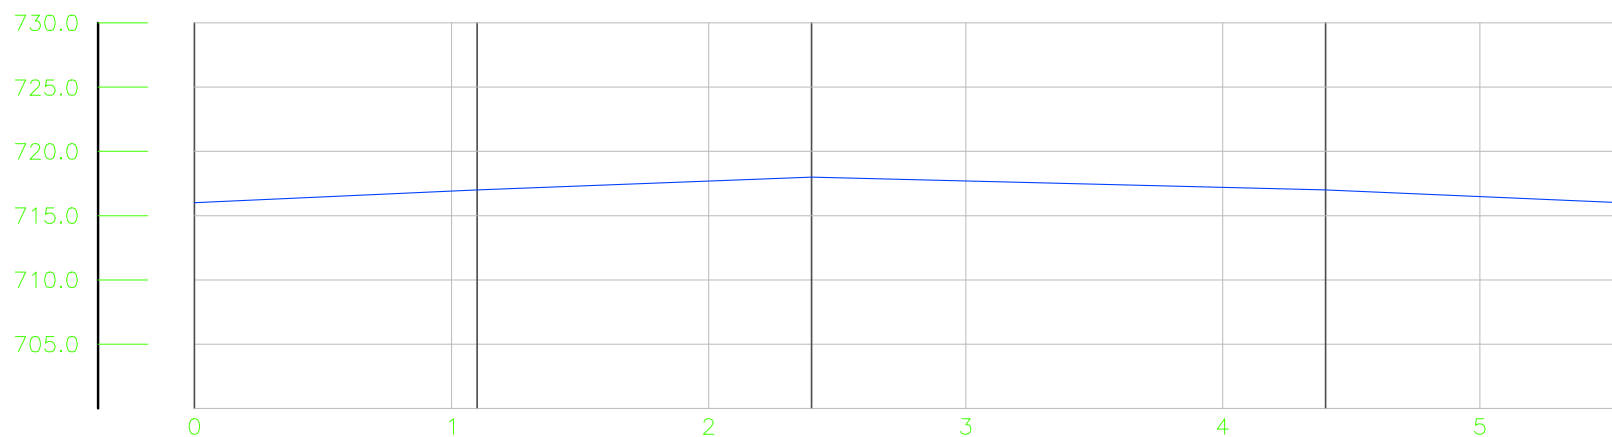

PERFIL PLANALTIMÉTRICO
ESCALA: 1/500

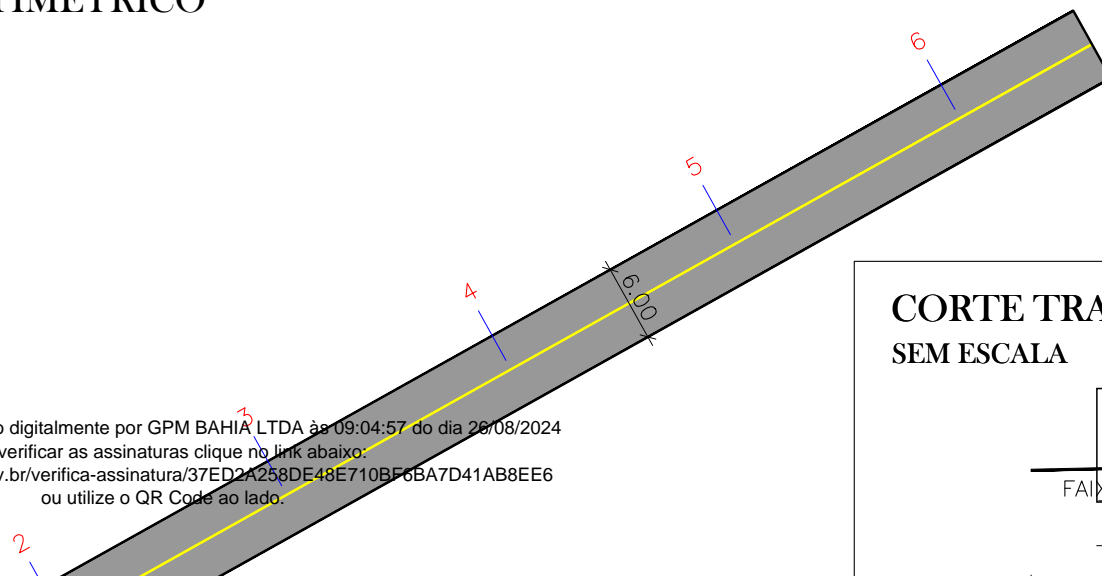

Este documento foi assinado digitalmente por GPM BAHIA LTDA às 09:04:57 do dia 26/08/2024
Para verificar as assinaturas clique no link abaixo:
<https://www.iraquara.ba.gov.br/verifica-assinatura/37ED2A258DE48E710BF6BA7D41AB8EE6>
ou utilize o QR Code ao lado.

CORTE TRANSVERSA
SEM ESCALA

ASFALTO



FAIXA DE CIMENTAMENTO

BASE E SUB-BASE

REGULARIZADA

735.0

730.0

725.0

720.0


715.0

700.0

Este documento foi assinado digitalmente por GPM BAHIA LTDA às 09:04:57 do dia 26/08/2024

Para verificar as assinaturas clique no link abaixo:
<https://www.iraquara.ba.gov.br/verifica-assinatura/37ED2A258DE48E710BF6BA7D41AB8EE6>
ou utilize o QR Code ao lado.



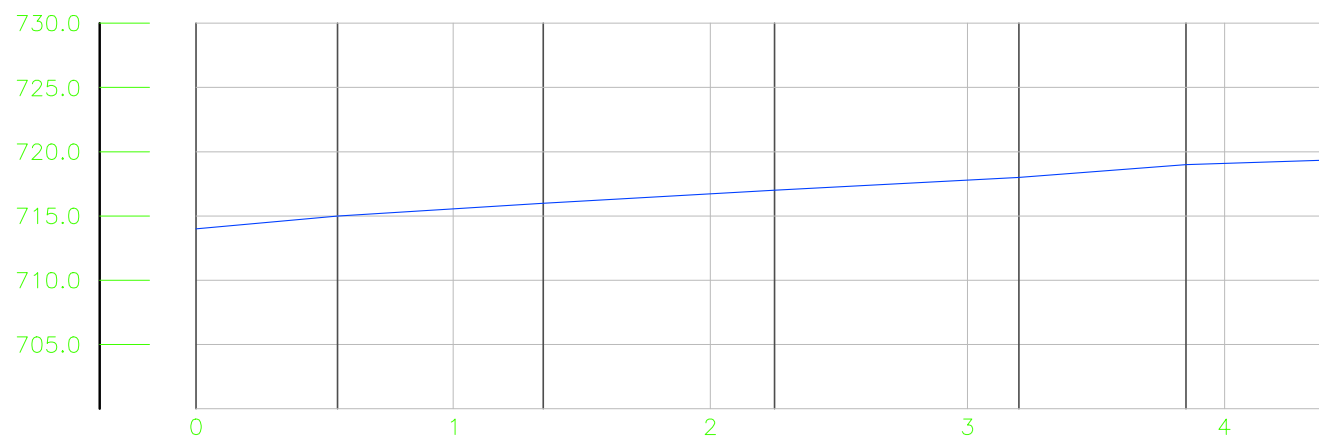


PERFIL PLANIALTIMÉTRICO
ESCALA: 1/500

Este documento foi assinado digitalmente por GPM BAHIA LTDA às 09:04:57 do dia 26/08/2024
Para verificar as assinaturas clique no link abaixo:
<https://www.iraquara.ba.gov.br/verifica-assinatura/37ED2A258DE48E710BF6BA7D41AB8EE6>
ou utilize o QR Code ao lado.





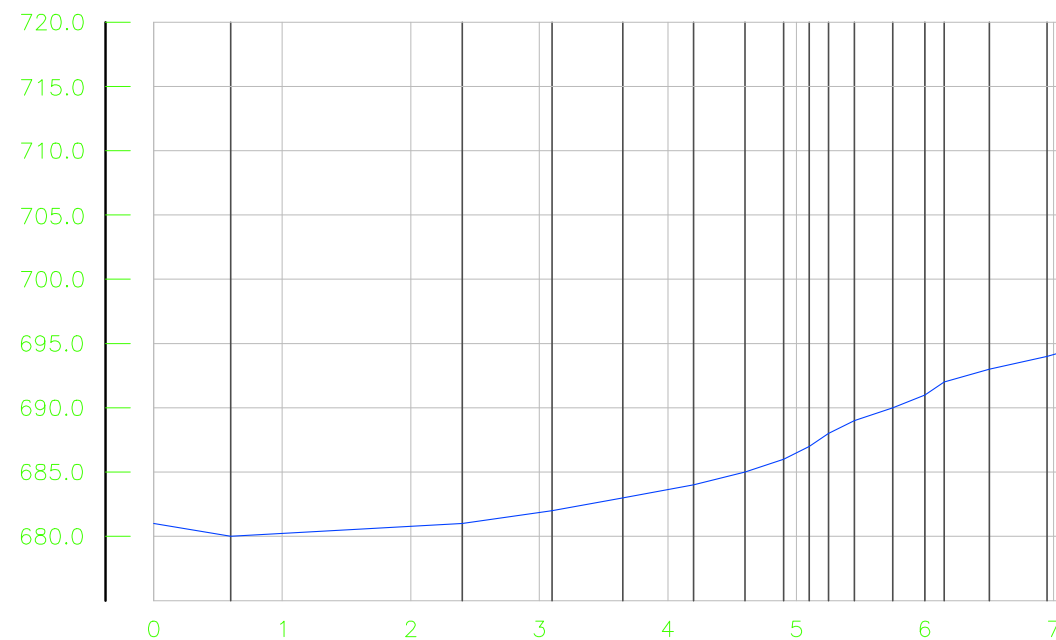

Este documento foi assinado digitalmente por GPM BAHIA LTDA às 09:04:57 do dia 26/08/2024

Para verificar as assinaturas clique no link abaixo:

<https://www.iraquara.ba.gov.br/verifica-assinatura/37ED2A258DE48E710BF6BA7D41AB8EE6>

ou utilize o QR Code ao lado



PERFIL PLANIALTIMÉTRICO
ESCALA: 1/1000